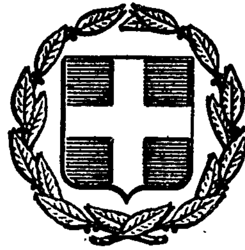


ΕΦΗΜΕΡΙΣ ΤΗΣ ΚΥΒΕΡΝΗΣΕΩΣ
ΤΗΣ ΕΛΛΗΝΙΚΗΣ ΔΗΜΟΚΡΑΤΙΑΣ

ΕΝ ΑΘΗΝΑΙΣ ΤΗι 24 ΟΚΤΩΒΡΙΟΥ 1980 | ΤΕΥΧΟΣ ΤΕΤΑΡΤΟΝ | ΑΡΙΘΜΟΣ ΦΥΛΛΟΥ 589

ΠΕΡΙΕΧΟΜΕΝΑ

ΑΠΑΛΛΟΤΡΙΩΣΕΙΣ

ΑΠΟΦΑΣΕΙΣ

ΑΠΑΛΛΟΤΡΙΩΣΕΙΣ

ΑΠΟΦΑΣΕΙΣ

Ἀριθ. Β. 1673/3969 (1)

Περὶ ἀναγκαστικῆς ἀπαλλοτριώσεως ἐκτάσεως στὴν περιοχὴ Σπερχειάδος, γιὰ τὴν ἐπέκταση τῶν ἐγκαταστάσεων τοῦ Ἐργοστασίου τῆς Ἀνων. Ἑταιρείας Ἀφοὶ Δ. Ἀκρίδα.

ΟΙ ΥΠΟΥΡΓΟΙ
ΟΙΚΟΝΟΜΙΚΩΝ ΚΑΙ ΒΙΟΜΗΧΑΝΙΑΣ & ΕΝΕΡΓΕΙΑΣ

Ἔχοντας ὑπόψη:

1. Τὶς διατάξεις τοῦ Ν. Δ/τος 797/71 «περὶ ἀναγκαστικῶν ἀπαλλοτριώσεων», σὲ συνδυασμὸ μὲ τὶς διατάξεις τοῦ Β. Δ/τος ἀριθ. 139/1971 «περὶ τῆς ἁρμοδιότητος τῶν Νομαρχῶν πρὸς κήρυξιν ἀναγκαστικῶν τινων ἀπαλλοτριώσεων».

2. Τὶς διατάξεις τοῦ Ν.4171/61 «περὶ λήψεως γενικῶν μέτρων διὰ τὴν ὑποβοήθησιν τῆς ἀναπτύξεως τῆς Οἰκονομίας τῆς Χώρας».

3. Τὴν κοινὴ ἀπόφαση τοῦ Πρωθυπουργοῦ καὶ τοῦ Ὑπουργοῦ τῶν Οἰκονομικῶν ἀριθ. Δ.2652/66/20.5.1980 (ΦΕΚ 497/80 τ.Β') «περὶ ἀναθέσεως ἁρμοδιοτήτων στοὺς Ὑφυπουργοὺς Οἰκονομικῶν», ἀποφασίζουμε:

Κηρύσσουμε τὴν ἀναγκαστικὴ ἀπαλλοτρίωση, λόγω δημόσιας ὠφέλειας καὶ εἰδικότερα γιὰ τὴν ἐπέκταση τῶν μετεγκατασταθησομένων ἐγκαταστάσεων ἐπεξεργασίας καὶ παραγωγῆς ὑφασμάτων τῆς Ἀνων. Ἑταιρείας «Ἀφοὶ Δ. Ἀκρίδα» ἐκτάσεως συνολικοῦ ἐμβαδοῦ 10.800 M^2, ποὺ βρίσκεται στὴ θέση «Καλατζῆδες» τῆς περιοχῆς Σπερχειάδος τοῦ Ν. Φθιώτιδος καὶ φαίνεται μὲ τὰ στοιχεῖα Β.Γ.Ο.Π.Ρ.Β, Δ.Ε.Ζ.Ο.Δ, Θ.Ι.Γ.Κ.Σ.Θ στὸ ἀπὸ Ὀκτωβρίου 1979 καὶ ὑπὸ κλίμακα 1:500 τοπογραφικὸ διάγραμμα τοῦ Πολιτικοῦ Μηχανικοῦ Νικολάου Καραγιάννη καὶ στὸν ἀντίστοιχο κτηματολογικὸ πίνακα, θεωρημένα ἀπὸ τὸ Διευθυντὴ τῆς Γενικῆς Δ/νσεως Βιομηχανίας καὶ Βιοτεχνίας τοῦ Ὑπουργείου Βιομηχανίας καὶ Ἐνεργείας Λουκᾶ Ναυπακτίτη.

Στὴν ἔκταση ποὺ ἀπαλλοτριώνεται προβάλλουν δικαιώματα κυριότητας οἱ: 1) Βάγιας Σκαραφίγκας, 2) κληρονόμοι Ἰωάννη Σκαραφίγκα κ.λ.π.

Ἡ ἀπαλλοτρίωση κηρύσσεται ὑπὲρ τῆς Α.Ε. Ἀφοὶ Δ. Ἀκρίδα καὶ μὲ δαπάνη της.

Ἡ παροῦσα ἀπόφαση νὰ δημοσιευθεῖ στὴν Ἐφημερίδα τῆς Κυβερνήσεως.

Ἀθῆναι, 11 Ὀκτωβρίου 1980

ΟΙ ΥΠΟΥΡΓΟΙ

ΥΦΥΠΟΥΡΓΟΣ ΟΙΚΟΝΟΜΙΚΩΝ — ΒΙΟΜΗΧΑΝΙΑΣ ΚΑΙ ΕΝΕΡΓΕΙΑΣ

ΠΑΝΑΓΙΩΤΗΣ ΜΠΟΚΟΒΟΣ — **ΣΤΕΦΑΝΟΣ ΜΑΝΟΣ**

Ἀριθ. ΤΥ/5906 (2)

Περὶ ἀναγκαστικῆς ἀπαλλοτριώσεως ἀγροτικῆς ἐκτάσεως στὸ συνοικισμὸ Βατονιῶν Κοινότητας Πάγων Κερκύρας, γιὰ τὴν κατασκευὴ ἀποστραγγιστικῆς τάφρου γιὰ τὴν προστασία τοῦ παραπάνω οἰκισμοῦ ἀπὸ τὶς κατολισθήσεις.

Ο ΝΟΜΑΡΧΗΣ ΚΕΡΚΥΡΑΣ

Ἔχοντας ὑπόψη:

1) Τὶς διατάξεις τοῦ Ν.Δ. 797/71 «περὶ ἀναγκαστικῶν ἀπαλλοτριώσεων», σὲ συνδυασμὸ μὲ τὸ 139/71 Β.Δ. «περὶ τῆς ἁρμοδιότητος τῶν Νομαρχῶν πρὸς κήρυξιν ἀναγκαστικῶν τινων ἀπαλλοτριώσεων».

2) Τὴν ἔκθεση προεκτιμήσεως τῆς παρ. 3 τοῦ ἄρθρου 1 τοῦ Ν.Δ. 797/71 ἰδιωτικῶν ἀκινήτων, τὸν κτηματολογικὸ πίνακα τῆς περιοχῆς Βατονιῶν, ἀποφασίζουμε:

Κηρύσσουμε ἀναγκαστικῶς ἀπαλλοτριωτέα γιὰ λόγους δημόσιας ὠφέλειας, ἤτοι γιὰ κατασκευὴ ἀποστραγγιστικῆς τάφρου ἀγροτικὴ ἔκταση ποὺ βρίσκεται, στὸν οἰκισμὸ Βατονιῶν τῆς κοινότητας Πάγων ἐκτάσεως 3.885 τ.μ., ὅπως αὐτὴ σημειώνεται στὸ κτηματολογικὸ διάγραμμα καὶ στὸν ἐπ' αὐτοῦ κτηματολογικὸ πίνακα, ὅπως συντάχθηκε ἀπὸ τὸν Κωνσταντῖνο Φλούδα, ἐργοδηγὸ μὲ 8ο βαθμὸ καὶ θεωρήθηκε ἁρμόδια.

Ἡ ἀπαλλοτριούμενη ἔκταση φέρεται ὡς ἰδιοκτησία τῶν: 1) Λευτεριώτη Ἐλπίδας, 2) Λευτεριώτη Ξενοφῶντα, 3) Λευτεριώτη Θεόδωρου, 4) Λευτεριώτη Κων/νου, 5) Λευτεριώτη Ἀντωνίου, 6) Λευτεριώτη Ἐλπίδας, 7) Γραμμένου Γεωργίου, 8) Λευτεριώτη Χαράλαμπου καὶ 9) Λευτεριώτη Λεωνίδα.

Ἡ ἀπαλλοτρίωση κηρύσσεται ὑπὲρ τοῦ Δημοσίου καὶ μὲ δαπάνες τοῦ Νομαρχιακοῦ Ταμείου Κερκύρας.

Ἡ ἀπόφαση αὐτὴ νὰ δημοσιευθεῖ στὴν Ἐφημερίδα τῆς Κυβερνήσεως.

Κέρκυρα, 10 Σεπτεμβρίου 1980

Ὁ Νομάρχων Διευθυντὴς
ΑΓΓ. ΑΡΓΥΡΟΠΟΥΛΟΣ

ΝΟΜΑΡΧΙΑ ΚΕΡΚΥΡΑΣ
Δ.Τ.Υ.Ν

ΕΡΓΑ ΠΡΟΣΤΑΣΙΑΣ
ΚΑΤΟΛΙΣΘΕΝΟΝΤΟΣ
ΟΙΚΙΣΜΟΥ ΒΑΤΟΝΙΩΝ

ΤΟΠΟΓΡΑΦΙΚΟ ΔΙΑΓΡΑΜΜΑ
ΚΤΗΜΑΤΟΛΟΓΙΚΟΣ ΠΙΝΑΚΑΣ
ΚΛΙΜ. 1:200

ΚΕΡΚΥΡΑ ΙΑΝΟΥΑΡ. 1980
Ο ΣΥΝΤΑΞΑΣ
ΚΩΝ/ΝΟΣ ΦΛΟΙΔΑΣ


ΚΕΡΚΥΡΑ ΙΑΝΟΥΑΡ. 1980
Ο ΠΡΟΪΣΤ. ΓΡΑΦ. ΜΕΛΕΤΩΝ
ΓΕΡ. ΡΩΣΣΗΣ

ΚΕΡΚΥΡΑ ΙΑΝΟΥΑΡΙΟΣ 1980
ΕΘΕΩΡΗΘΗ
Ο ΠΡ/ΝΟΣ Δ.Τ.Υ.Ν.Κ.
ΙΩΑΝ. ΠΟΛΕΝΑΚΗΣ

ΚΤΗΜΑΤΟΛΟΓΙΚΟΣ ΠΙΝΑΚΑΣ
Βάσει της από 23-8-1980 εκθέσεως προεκτιμήσεως της αρμοδίας Επιτροπής.

Ονοματεπώνυμον Ιδιοκτήτου	Όνομα πατρός	Καταλαμβανόμενον ακίνητον: Είδος	Μονάς	Εμβαδόν	Δένδρα: Είδος δένδρων	Α	Β	Γ	Τιμή μονάδος	Δαπάνη: Μερική	Ολική
Λευτεριώτη Ελπίδα	Χαράλαμπ.	Αγρός	m² / Τεμ. / Τεμ.	508	κερασιά / ελιές	- / -	1 / 2	- / -			
Λευτεριώτης Ξενοφών	Λυσάνδρου	"	m² / Τεμ.	554	αμυγδαλιές / ελιές / κυπαρίσσι / συκιά	- / - / 1 / -	3 / 4 / - / 1	- / - / - / -			
Λευτεριώτης Θεόδωρος	Βλάσιος	"	m² / Τεμ.	518	αμυγδαλιές / ελιές / λεμονιές / πορτοκαλιές / νεσπολιά	- / - / - / - / -	3 / 3 / 1 / 1 / 1	- / - / - / - / -			
		πηγάδι μεγάλο / πηγάδι μικρό	Τεμ.	1 / 1							
Λευτεριώτης Κων/νος	Θεοδώρου	Αγρός	m² / Τεμ.	602	αμυγδαλιές / ελιές	- / -	11 / 1	- / -			
Λευτεριώτης Αντώνιος	Αλκίνοος	Αγρός	m² / Τεμ.	326	αμυγδαλιές / ελιές	- / -	11 / 1	- / -			
Λευτεριώτη Ελπίδα	Χαράλαμπ.	Αγρός	m² / Τεμ.	675	ελιές	-	-	5			
Γραμμένος Γεώργιος		Αγρός	m² / Τεμ.	200	αχλαδιές / συκιές	- / -	2 / 1	- / -			
Λευτεριώτης Χαράλαμπος	Παύλος	Αγρός	m² / Τεμ.	370	αμυγδαλιές / ελιές	- / -	2 / 1	- / -			
Λευτεριώτης Λεωνίδας	Λυσάνδρου	Αγρός	m² / Τεμ.	132	αμυγδαλιές	-	1	-			

Κέρκυρα 6 Αυγούστου 1980

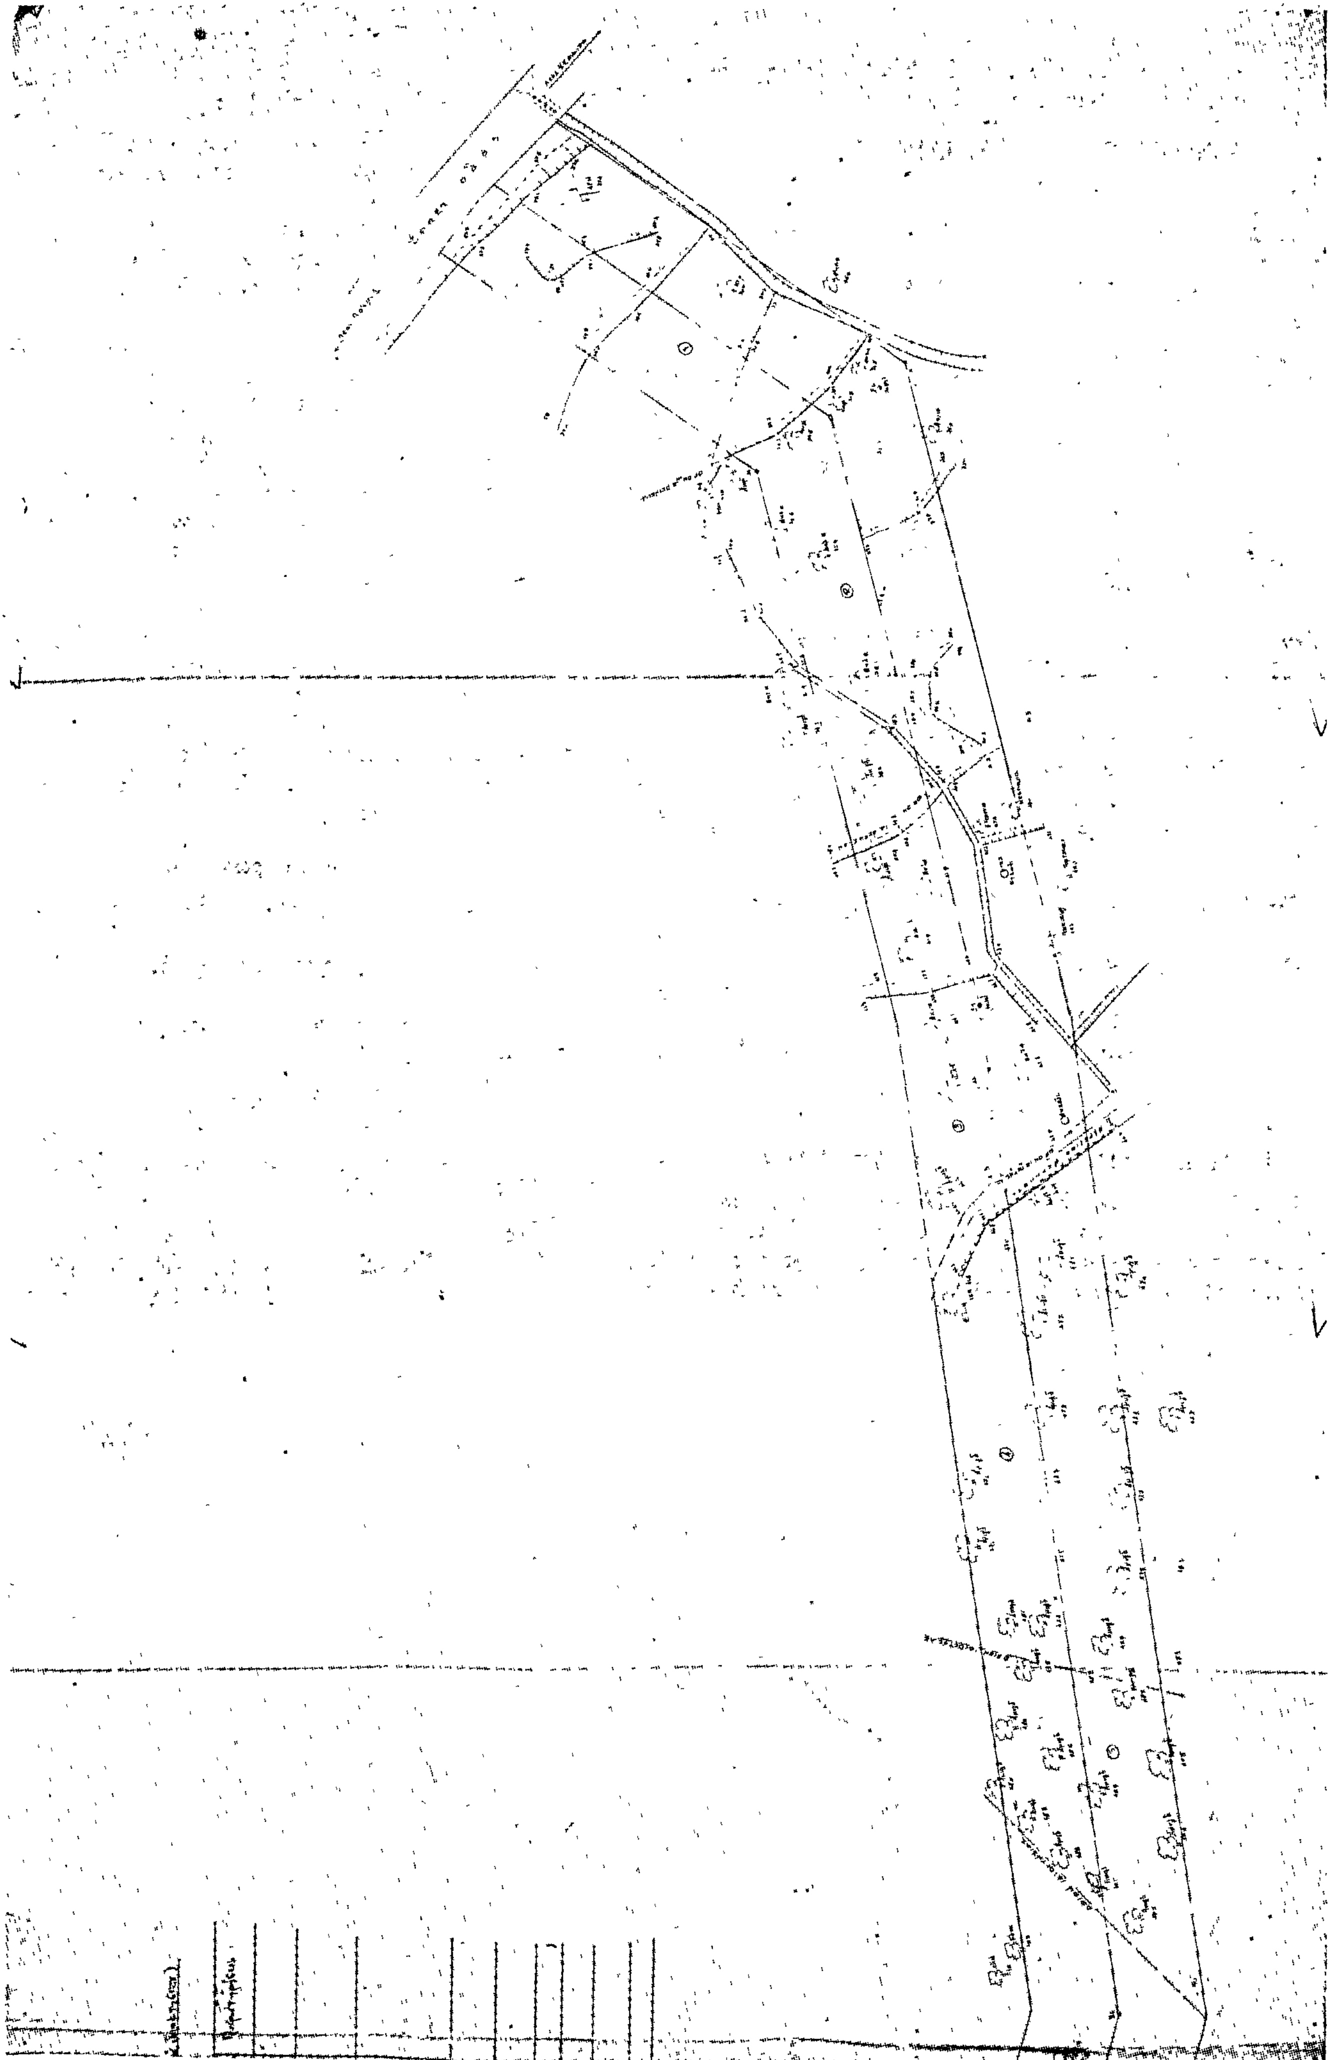

'Αριθ. 3226 (3)

Περὶ καθορισμοῦ χειμερίου κύματος εἰς θέσιν «Καλόγρηα» Κοινότητος Νικήτης Χαλκιδικῆς.

Ο ΝΟΜΑΡΧΗΣ ΧΑΛΚΙΔΙΚΗΣ

Ἔχοντες ὑπ' ὄψει:

1) Τὰς διατάξεις τοῦ Ν. 3200/1955 «περὶ διοικητικῆς ἀποκεντρώσεως».

2) Τὰς διατάξεις τοῦ Α.Ν. 2344/1940 «περὶ αἰγιαλοῦ καὶ παραλίας».

3) Τὰς διατάξεις τοῦ Α.Ν. 263/1968 «περὶ τροποποιήσεως καὶ συμπληρώσεως τῶν διατάξεων περὶ Δημοσίων Κτημάτων».

4) Τὴν ἀπὸ 4.10.1975 ἔκθεσιν τῆς ὑπὸ τοῦ ἄρθρ. 5 τοῦ Α.Ν. 263/1968 προβλεπομένης ἐπιτροπῆς καθορισμοῦ ὁρίων αἰγιαλοῦ ἐπὶ τῆς ἀνωτέρω περιοχῆς.

5) Τὸ ἀπὸ 18.11.1972 τοπογραφικὸν καὶ ὑψομετρικὸν διάγραμμα τῆς ὡς ἄνω περιοχῆς νομίμως τεθεωρημένον ὑπὸ τῆς Δ/νσεως Τεχν. Ὑπηρεσιῶν Νομοῦ Χαλκιδικῆς ἀπὸ 3.9.1975.

6) Τὴν ὑπ' ἀριθ. Φ. 1872/410/75/11.2.1975 σύμφωνον γνώμην τοῦ Ἀρχηγείου Ναυτικοῦ, ἀποφασίζομεν:

Ἐπικυροῦμεν τὴν ἀπὸ 4.10.1975 ἔκθεσιν τῆς ἐπιτροπῆς καθορισμοῦ τῶν ὁρίων αἰγιαλοῦ, ὡς καὶ τὸ συνοδεῦον τὴν ἔκθεσιν ταύτην τοπογραφικὸν καὶ ὑψομετρικὸν διάγραμμα εἰς θέσιν «Καλόγρηα» Κοινότητος Νικήτης Χαλκιδικῆς καὶ διατίθεμεν τὰς περαιτέρω ἐνεργείας ἐπὶ τοῦ θέματος τούτου εἰς τὸν Οἰκον. Ἔφορον Πολυγύρου.

Ἡ παροῦσα δημοσιευθήτω διὰ τῆς Ἐφημερίδος τῆς Κυβερνήσεως.

Ἐν Πολυγύρῳ τῇ 6 Ἰουλίου 1979

Ὁ Νομάρχης
Ν. ΚΑΤΑΚΑΛΙΔΗΣ

ΕΚΘΕΣΙΣ
ΕΠΙΤΡΟΠΗΣ ΤΩΝ ΟΡΙΩΝ ΤΟΥ ΑΙΓΙΑΛΟΥ

Ἐν Πολυγύρῳ σήμερον τὴν 4.10.1975 ἡμέραν Σάββατον ἡ ἐπιτροπὴ καθορισμοῦ τῶν ὁρίων τοῦ αἰγιαλοῦ καὶ παραλίας ἀποτελουμένη, συμφώνως πρὸς τὴν διάταξιν τῆς παραγράφου 2 τοῦ ἄρθρου 5 τοῦ Α.Ν. 263/1968, ἐκ τῶν: α) Νικολάου Παναγιωτάκη, Οἰκον. Ἐφόρου Χαλκιδικῆς ὡς Προέδρου, β) Χαριλάου Μερσινᾶ Δ/ντοῦ Τεχν. Ὑπηρεσιῶν Ν. Χαλκιδικῆς. γ) Δημητρίου Παπαδοπούλου Πλωτάρχου Λ.Σ. ἀναπλ/τοῦ Κ.Λ.Θ. καὶ ἔχουσα ὑπ' ὄψιν:

1) Τὴν ὑπ' ἀριθ. Χ1145/21/73 διαταγὴν τοῦ Ὑπουργείου Οἰκονομικῶν περὶ καθορισμοῦ τοῦ χειμερίου κύματος εἰς θέσιν «Καλόγρηα» Νικήτης.

2) Τὸ ἀπὸ 18.11.72 τοπογραφικὸν καὶ ὑψομετρικὸν διάγραμμα τοῦ μηχανικοῦ Ἀθ. Χουχούτα ὑπὸ κλίμακα 1:1000, θεωρηθὲν τὴν 3.9.1975 ὑπὸ τοῦ Δ/ντοῦ Τεχνικῶν Ὑπηρεσιῶν Χαλκιδικῆς.

3) Τὰς διατάξεις τοῦ Α.Ν. 1540/1938 ὡς ἐτροποποιήθη ὑπὸ τοῦ Α.Ν. 2344/1940 καὶ τοῦ Α.Ν. 263/1968, καθ' ἃς ὁ καθορισμὸς τῆς ὁριογραμμῆς τοῦ αἰγιαλοῦ γίνεται ἐπὶ τοπογραφικοῦ καὶ ὑψομετρικοῦ διαγράμματος χαρασσομένης ἐπ' αὐτοῦ ἐρυθρᾶς γραμμῆς διὰ τὴν ὁριογραμμὴν τοῦ αἰγιαλοῦ κιτρίνης γραμμῆς διὰ τὴν ὁριογραμμὴν τῆς παραλίας καὶ κυανῆς γραμμῆς διὰ τὸν παλαιὸν αἰγιαλὸν εἰς περίπτωσιν καθ' ἣν ἕνεκα προσχώσεως ἢ ἄλλης αἰτίας εἶναι ἐμφανὲς ὅτι καθ' ὃν χρόνον ἐνεργεῖται ὁ καθορισμός, ὁ αἰγιαλὸς εἶναι διάφορος τοῦ εἰς τὸ παρελθὸν τοιούτου κλπ., ὅτε δύναται νὰ καθορισθῇ ἡ παλαιὰ θέσις τοῦ αἰγιαλοῦ, ἡ ὑφισταμένη μέχρι τοῦ ἔτους 1884, ἐὰν ὑφίστανται κατοχαὶ ἰδιωτῶν ἢ καὶ πρότερον ἂν δὲν ὑφίστανται τοιαῦται.

Ἐπίσης τὰς ὑπ' ἀριθ. 64/1959 καὶ 630/1964 γνωμοδοτήσεις τοῦ Νομικοῦ Συμβουλίου τοῦ Κράτους.

4) Τὰς ἐκ τῆς ἐνεργηθείσης τὴν 3.9.75 αὐτοψίας προκύψαντα στοιχεῖα, ἀποφασίζει:

Καθορίζει ἐπὶ τοῦ ἀνωτέρω διαγράμματος:

α) Διὰ συνεχοῦς ἐρυθρᾶς γραμμῆς τὴν ὁριογραμμὴν τοῦ αἰγιαλοῦ.


β) Διὰ συνεχοῦς κιτρίνης γραμμῆς τὴν ὁριογραμμὴν τῆς παραλίας.

γ) Διὰ συνεχοῦς κυανῆς γραμμῆς τὴν ὁριογραμμὴν τοῦ παλαιοῦ αἰγιαλοῦ.

Ἐξαιροῦνται τῆς λωρίδος τῆς παραλίας τὰ ἐν αὐτῇ περιλαμβανόμενα κτίσματα ἢ τμήματα κτισμάτων, συμφώνως τῷ ἄρθρῳ 5 παρ. 1 τοῦ Α.Ν. 2344/40 καὶ τῆς ὑπ' ἀριθ. 630/1964 γνωμοδοτήσεως Ν.Σ.Κ.

Ὁ Πρόεδρος
ΝΙΚ. ΠΑΝΑΓΙΩΤΑΚΗΣ

Τὰ Μέλη
ΧΑΡ. ΜΕΡΣΙΝΑΣ
Δ. ΠΑΠΑΔΟΠΟΥΛΟΣ

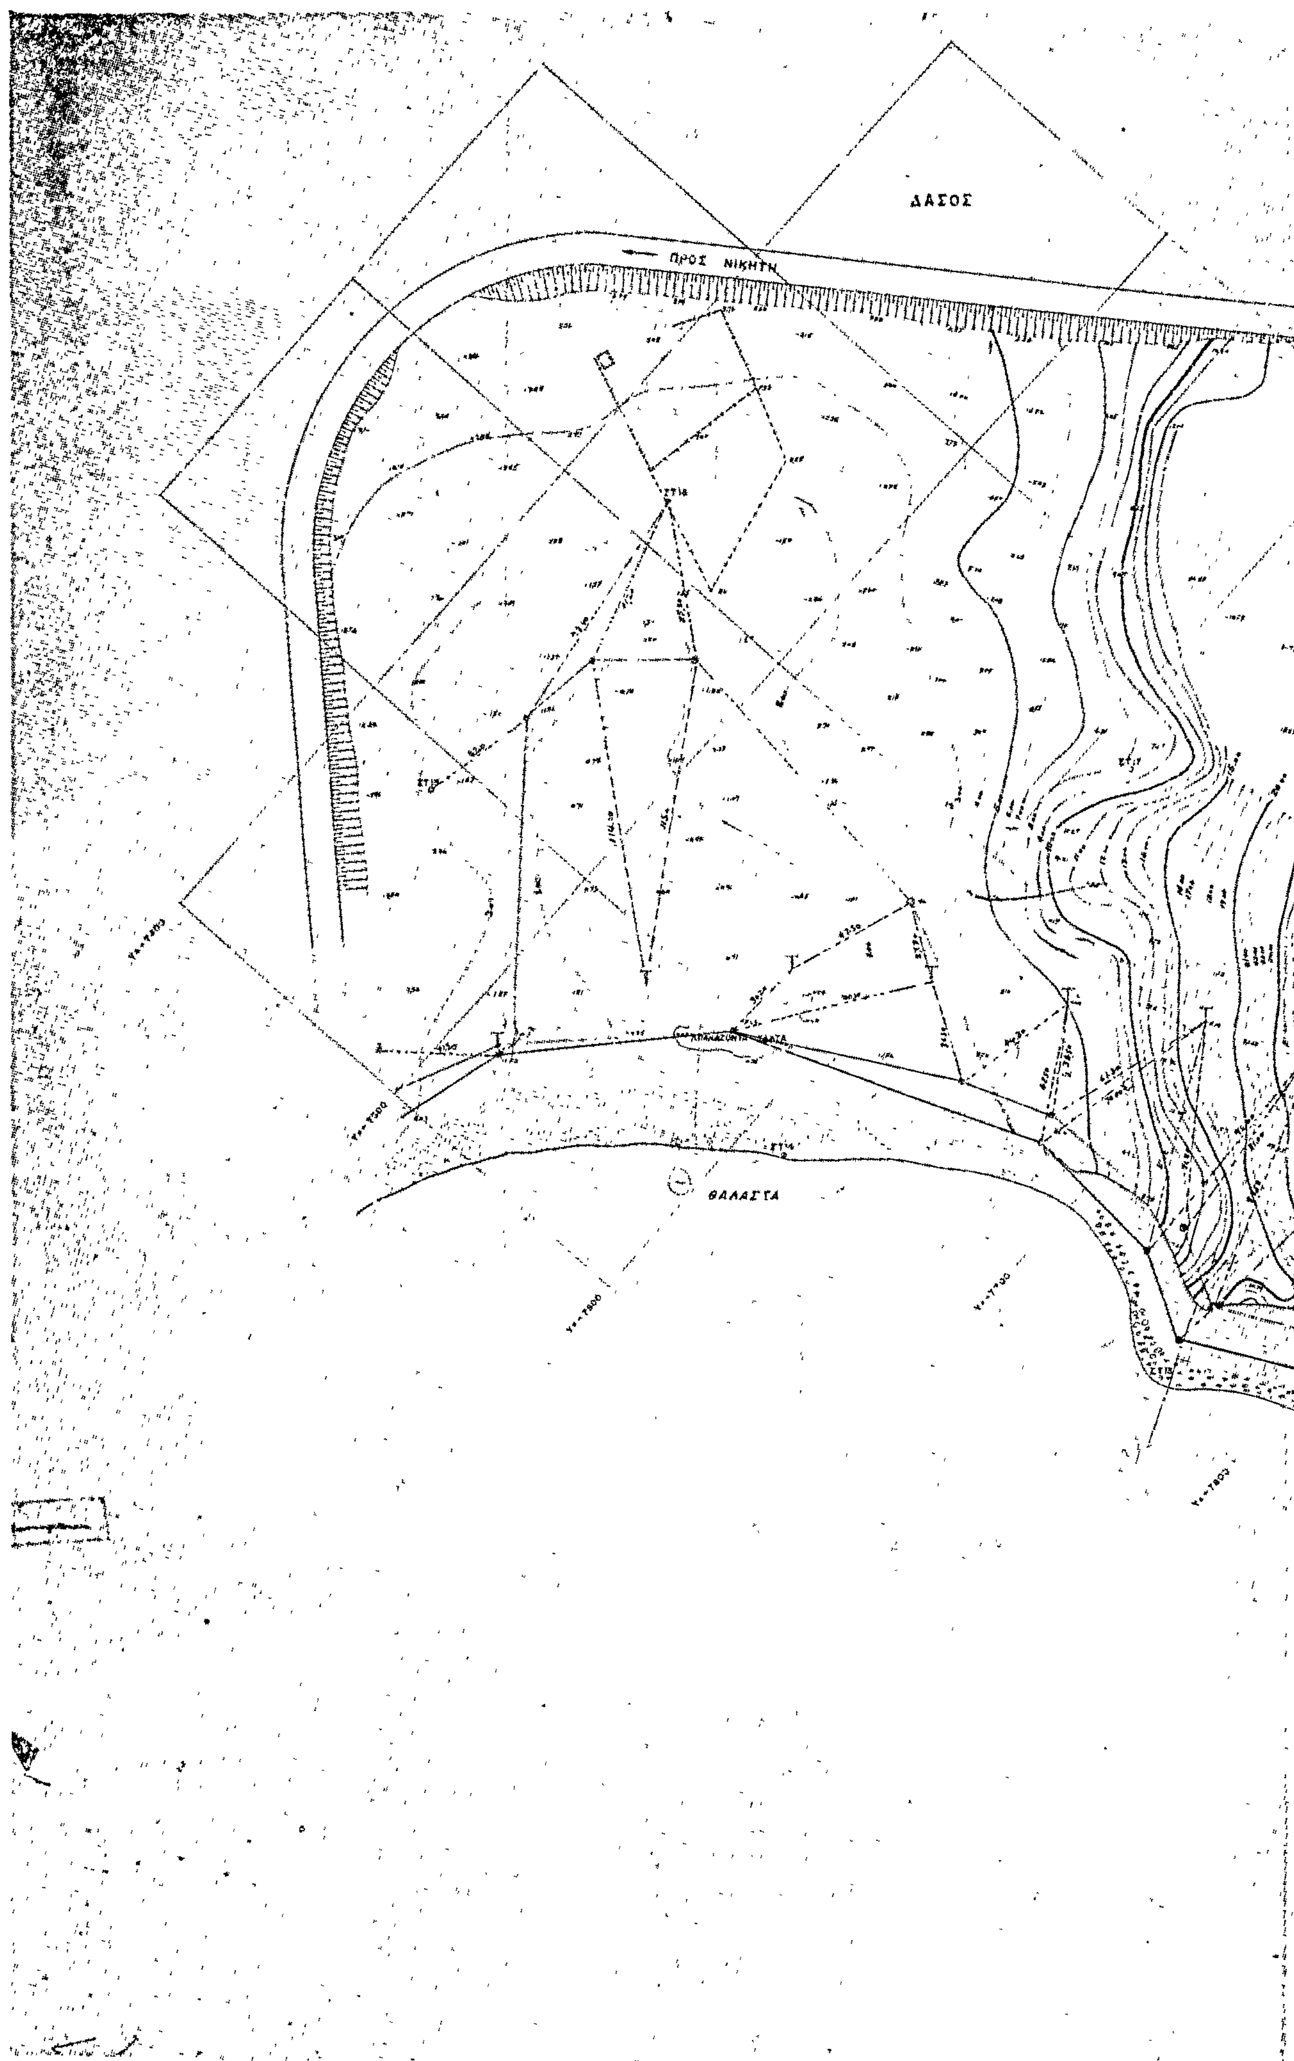
ΔΑΣΟΣ
ΠΡΟΣ ΝΙΚΗΤΗ
ΘΑΛΑΣΣΑ


ΔΑΣΟΣ
ΣΤ19
ΣΤ20
ΟΡΕΙΝΟΣ ΟΓΚΟΣ
ΕΘΕΩΡΗΘΗ
ΚΟΛΠ
ΥΠΟΜΝΗΜΑ
ΡΕΥΜΑ
ΠΡΑΝΕΣ ΧΩΜΑΤΩΔΕΣ
ΑΜΜΩΔΗΣ ΑΚΤΗ
ΠΕΤΡΩΔΗΣ ΑΚΤΗ
ΒΡΑΧΩΔΗΣ ΑΚΤΗ
ΣΤΥΛΟΙ ΟΤΕ
ΕΝ ΘΕΣΣΑΛΟΝΙΚΗ ΤΗ
Ο ΜΗΧΑΝΙΚΟΣ
ΑΘΑΝΑΣΙΟΣ
ΠΟΛΙΤΙΚΟΣ ΜΗΧΑΝΙΚΟΣ


ΤΟΠΟΓΡΑΦΙΚΟΝ ΔΙΑΓΡΑΜΜΑ


ΑΠΟΤΥΠΩΣΕΩΣ ΠΑΡΑΛΙΑΣ

ΕΙΣ ΘΕΣΙΝ «ΚΑΛΟΓΡΑΙΑ», ΝΙΚΗΤΗΣ ΧΑΛΚΙΔΙΚΗΣ

ΚΛΙΜΑΞ 1:1000

L = 40° 15'
M = -0° 15'

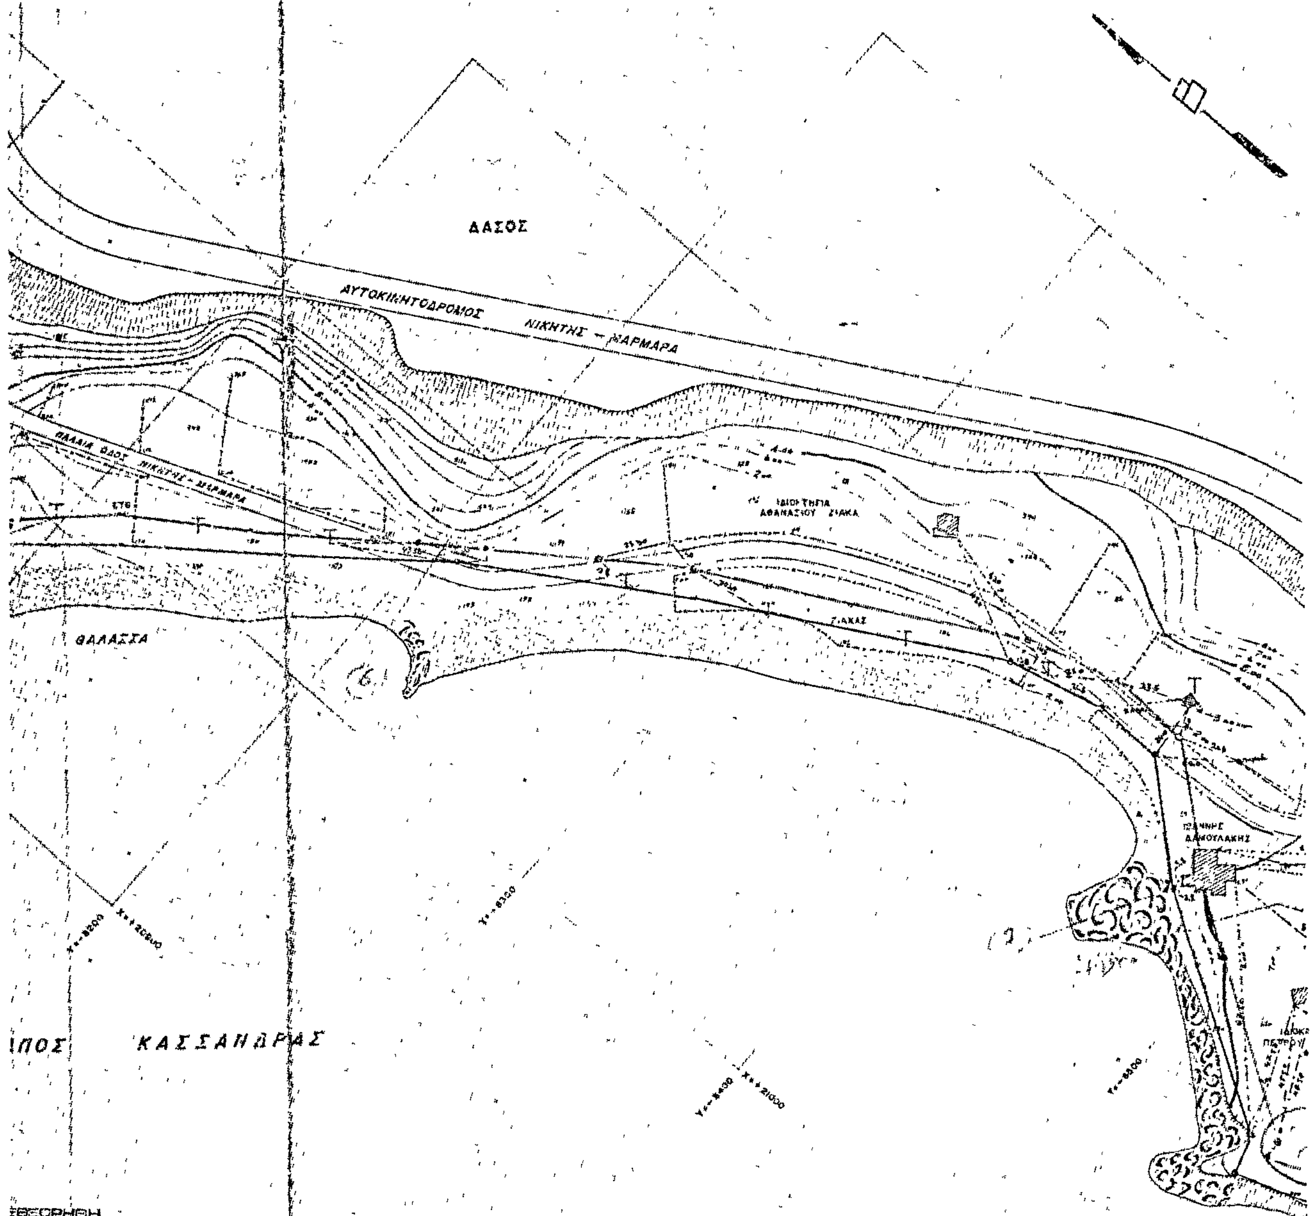

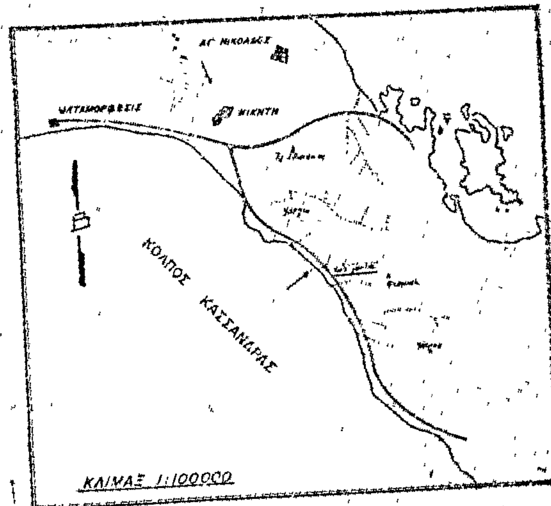

ΔΑΣΟΣ

ΠΡΟΣ ΜΑΡΜΑΡΑ

ΒΡΑΧΟΙ

ΒΡΑΧΟΙ

ΒΡΑΧΟΙ

ΒΡΑΧΟΙ

ΘΑΛΑΣΣΑ

Ἀριθ. 3087 (4)

Περὶ καθορισμοῦ χειμερίου κύματος εἰς θέσιν «ΚΟΥΤΣΟΥΠΙΑ ΚΑΤΣΙΒΕΛΙΑ» Ν. Μαρμαρᾶ Σιθωνίας Χαλκιδικῆς πρὸ ἰδιοκτησίας Α. Κισκίνη.

Ο ΝΟΜΑΡΧΗΣ ΧΑΛΚΙΔΙΚΗΣ

Ἔχοντες ὑπ' ὄψει :

1. Τὰς διατάξεις τοῦ Ν. 3200/1955 «Περὶ διοικητικῆς ἀποκεντρώσεως».
2. Τὰς διατάξεις τοῦ Α.Ν.2344/1940 «Περὶ αἰγιαλοῦ καὶ παραλίας».
3. Τὰς διατάξεις τοῦ Α.Ν.263/1968 «Περὶ τροποποιήσεως καὶ συμπληρώσεως τῶν διατάξεων περὶ Δημοσίων Κτημάτων».
4. Τὴν ἀπὸ 21.3.1980 ἔκθεσιν τῆς ὑπὸ τοῦ ἄρθ. 5 Α.Ν. 263/1968 προβλεπομένης ἐπιτροπῆς καθορισμοῦ ὁρίων αἰγιαλοῦ ἐπὶ τῆς ἀνωτέρω περιοχῆς.
5. Τὸ ἀπὸ Ἰούλιο 1979 τοπογραφικὸν καὶ ὑψομετρικὸν διάγραμμα τῆς ὡς ἄνω περιοχῆς νομίμως τεθεωρημένον ὑπὸ τῆς Δ/νσεως Τεχν. Ὑπηρεσιῶν Ν. Χαλκιδικῆς ἀπὸ 9.8. 1979.
6. Τὴν ὑπ' ἀριθμ. Φ.187.2/322/80/21.5.1980 σύμφωνον γνώμην τοῦ Ἀρχηγείου Ναυτικοῦ, ἀποφασίζομεν :

Ἐπικυροῦμεν τὴν ἀπὸ 21.3.1980 ἔκθεσιν τῆς ἐπιτροπῆς καθορισμοῦ τῶν ὁρίων αἰγιαλοῦ, ὡς καὶ τὸ συνοδεῦον τὴν ἔκθεσιν ταύτην τοπογραφικὸν καὶ ὑψομετρικὸν διάγραμμα εἰς θέσιν «Κουτσουπιᾶ Κατσιβέλια» Ν. Μαρμαρᾶ Σιθωνίας Χαλκιδικῆς πρὸ ἰδιοκτησίας Α. Κισκίνη, καὶ ἀνατίθεμεν τὰς περαιτέρω ἐνεργείας ἐπὶ τοῦ θέματος τούτου εἰς τὸν Οἰκον. Ἔφορον Πολυγύρου.

Ἡ παροῦσα δημοσιευθήτω διὰ τῆς Ἐφημερίδος τῆς Κυβερνήσεως.

Ἐν Πολυγύρῳ τῇ 13 Ἰουνίου 1980

Ὁ Νομάρχης
Ν. ΚΑΤΑΚΑΛΙΔΗΣ

ΕΚΘΕΣΗ

Ἐπιτροπῆς τῶν ὁρίων Αἰγιαλοῦ-Παραλίας.

Πολύγυρος σήμερα, 21.3.1980 ἡμέρα Παρασκευὴ ἡ Ἐπιτροπὴ καθορισμοῦ τῶν ὁρίων τοῦ αἰγιαλοῦ καὶ παραλίας ἀποτελουμένη σύμφωνα μὲ τὸ ἄρθρο 74 τοῦ Π.Δ. 636/ 1977 ἀπὸ τούς :

α) Μιχαὴλ Μητρούδη ἀναπλ/τοῦ Οἰκον. Ἐφόρου Πολυγύρου ὡς Προέδρου.

β) Νικολάου Φίστα ἀναπλ/τοῦ Δ/ντοῦ Τεχν. Ὑπηρεσιῶν ὡς μέλους.

γ) Γεωρ. Γρηγοράκου Πλωτ/χου Λ.Σ. ἀναπλ/τοῦ Κ.Λ.Θ ὡς μέλους, ἀφοῦ συνῆλθε στὸ κατάστημα τῆς Οἰκον. Ἐφορίας Πολυγύρου γιὰ νὰ προβεῖ στὸ καθορισμὸ τῶν ὁρίων τοῦ αἰγιαλοῦ καὶ παραλίας στὴν περιοχὴ «Κουτσουπιὰ ἢ Κατσιβέλια Ν. Μαρμαρᾶ Σιθωνίας Χαλκιδικῆς, ἔλαβε ὑπόψη :

1. Τὸ ἀπὸ Ἰούλιο 1979 τοπογραφικὸ καὶ ὑψομετρικὸ διάγραμμα τοῦ μηχανικοῦ Γ. Βακάκη κλπ. μὲ κλίμακα 1:500 ποὺ θεωρήθηκε τὴν 9.8.1979 ἀπὸ τὸν Νομομηχανικὸ τῆς Δ/νσεως Τεχν. Ὑπηρεσιῶν, Ἠλ. Καρέζη.
2. Τὶς διατάξεις τοῦ Α.Ν. 1540/1938 ὅπως τροποποιήθηκε μὲ τὸν Α.Ν. 2344/40 καὶ τὸν Α.Ν. 263/68 καὶ μὲ τὶς ὁποῖες ὁ καθορισμὸς τῆς ὁριογραμμῆς τοῦ αἰγιαλοῦ γίνεται ἐπὶ τοπογραφικοῦ καὶ ὑψομετρικοῦ διαγράμματος χαρασσομένης σ' αὐτὸ ἐρυθρὰ γραμμὴ γιὰ τὴν ὁριογραμμὴ τοῦ αἰγιαλοῦ-κίτρινη γραμμὴ γιὰ τὴν ὁριογραμμὴ τῆς παραλίας καὶ κυανῆς γραμμῆς γιὰ τὸν παλαιὸ αἰγιαλὸ σὲ περίπτωση κατὰ τὴν ὁποία ἕνεκα προσχώσεως ἢ ἄλλης αἰτίας εἶναι ἐμφανὲς ὅτι κατὰ τὸν χρόνο ποὺ ἐνεργεῖται ὁ καθορισμός, ὁ αἰγιαλὸς εἶναι διάφορος τοῦ εἰς τὸ παρελθὸν τοιούτου κλπ, ὅτε δύναται νὰ καθορισθεῖ ἡ παλαιὰ θέση τοῦ αἰγιαλοῦ, ἡ ὑφισταμένη μέχρι τοῦ ἔτους 1884, ἐὰν ὑφίστανται κατοχαὶ ἰδιωτῶν ἢ καὶ πρότερον ἂν δὲν ὑφίστανται τοιαῦται.
3. Τὶς ἀριθ. 64/1959 καὶ 630/1964 γνωμοδοτήσεις τοῦ Ν.Σ.Κ.
4. Τὰς ἐκ τῆς ἐνεργηθείσης τὴν 21.3.1980 αὐτοψίας προκύψαντα στοιχεῖα.
5. Ἐξαιροῦνται τῆς λωρίδος τῆς παραλίας τὰ ὑφιστάμενα κτίσματα ἢ τμήματα κτισμάτων σύμφωνα μὲ τὸ ἄρθρο 5 παρ. 1 Α.Ν. 2344/40 καὶ γνωμοδοτήσει Ν.Σ.Κ. 634/1964.
6. Τὸ ἀριθ. Φ.187.2/638/79/Σ.2305/28.9.1979 ἔγγραφο τοῦ Γ.Ε.Ν. βάσει τοῦ ὁποίου γίνανε οἱ διορθώσεις, ἀποφασίζει :

Καθορίζει ἐπὶ τοῦ ἀνωτέρω διαγράμματος :

α) Διὰ συνεχοῦς ἐρυθρᾶς γραμμῆς τὴν ὁριογραμμὴ τοῦ αἰγιαλοῦ 1,2...34.


β) Διὰ συνεχοῦς κιτρίνης γραμμῆς τὴν ὁριογραμμὴ τῆς παραλίας 1',2'....34'.


γ) Διὰ συνεχοῦς κυανῆς γραμμῆς τὴν ὁριογραμμὴ τοῦ παλαιοῦ αἰγιαλοῦ 1'',2''....10''.


Ἡ ἐξασφάλιση γίνεται ἀπὸ σταθερὰ σημεῖα ποὺ βρίσκονται στὸ ἔδαφος καὶ ἀπὸ δένδρα.


Ὁ Πρόεδρος.
ΜΙΧΑΗΛ ΜΗΤΡΟΥΔΗΣ

Τὰ Μέλη
ΝΙΚΟΛΑΟΣ Α. ΦΙΣΤΑΣ—ΓΕΩΡΓΙΟΣ ΓΡΗΓΟΡΑΚΟΣ

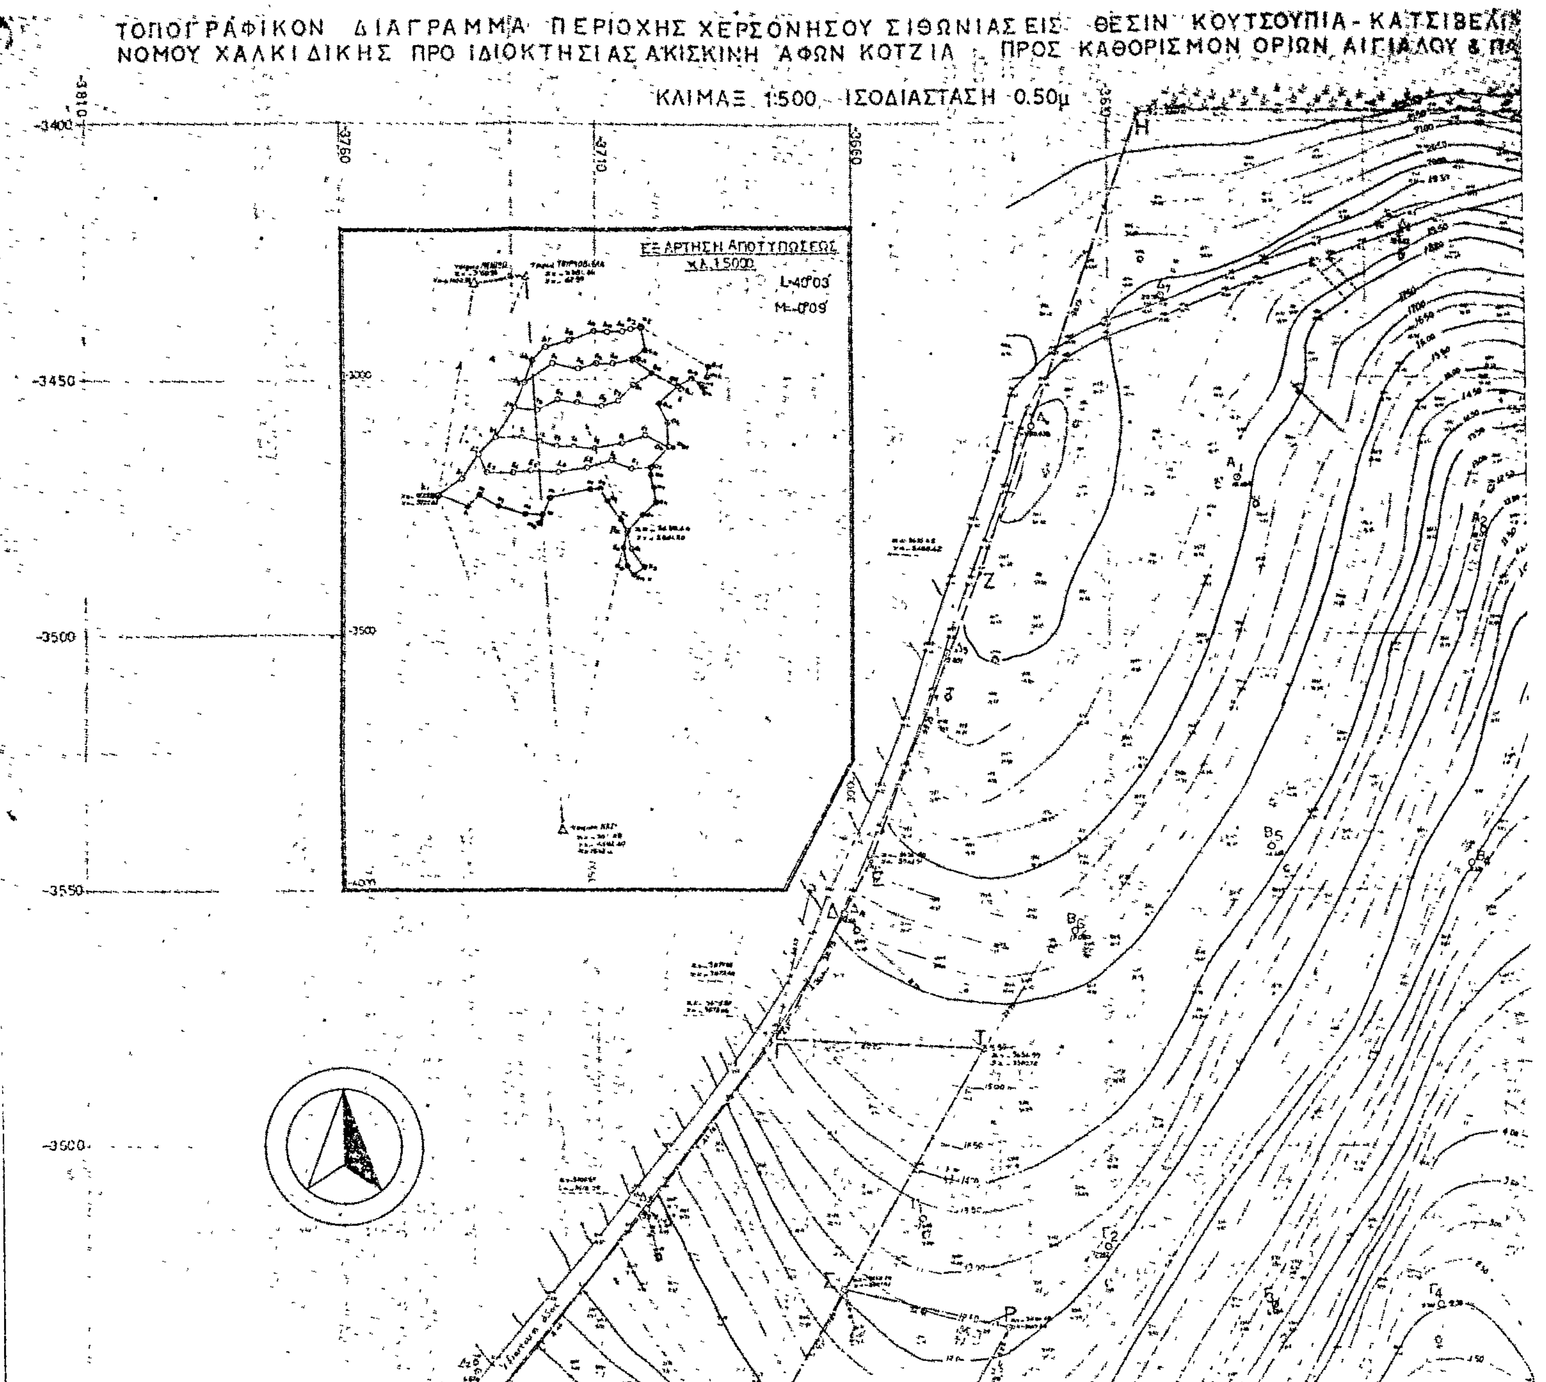
ΤΟΠΟΓΡΑΦΙΚΟΝ ΔΙΑΓΡΑΜΜΑ ΠΕΡΙΟΧΗΣ ΧΕΡΣΟΝΗΣΟΥ ΣΙΘΩΝΙΑΣ ΕΙΣ ΘΕΣΙΝ ΚΟΥΤΣΟΥΠΙΑ - ΚΑΤΣΙΒΕΛ
ΝΟΜΟΥ ΧΑΛΚΙΔΙΚΗΣ ΠΡΟ ΙΔΙΟΚΤΗΣΙΑΣ ΑΚΙΣΚΙΝΗ ΑΦΩΝ ΚΟΤΖΙΑ ΠΡΟΣ ΚΑΘΟΡΙΣΜΟΝ ΟΡΙΩΝ ΑΙΓΙΑΛΟΥ &
ΚΛΙΜΑΞ 1:500 ΙΣΟΔΙΑΣΤΑΣΗ 0.50μ
ΕΞΑΡΤΗΣΗ ΑΠΟΤΥΠΩΣΕΩΣ
ΚΛ. 1:5000
L-40°03'
M-0°09'
-3400
-3450
-3500
-3550
-3810
-3760
-3710
-3660

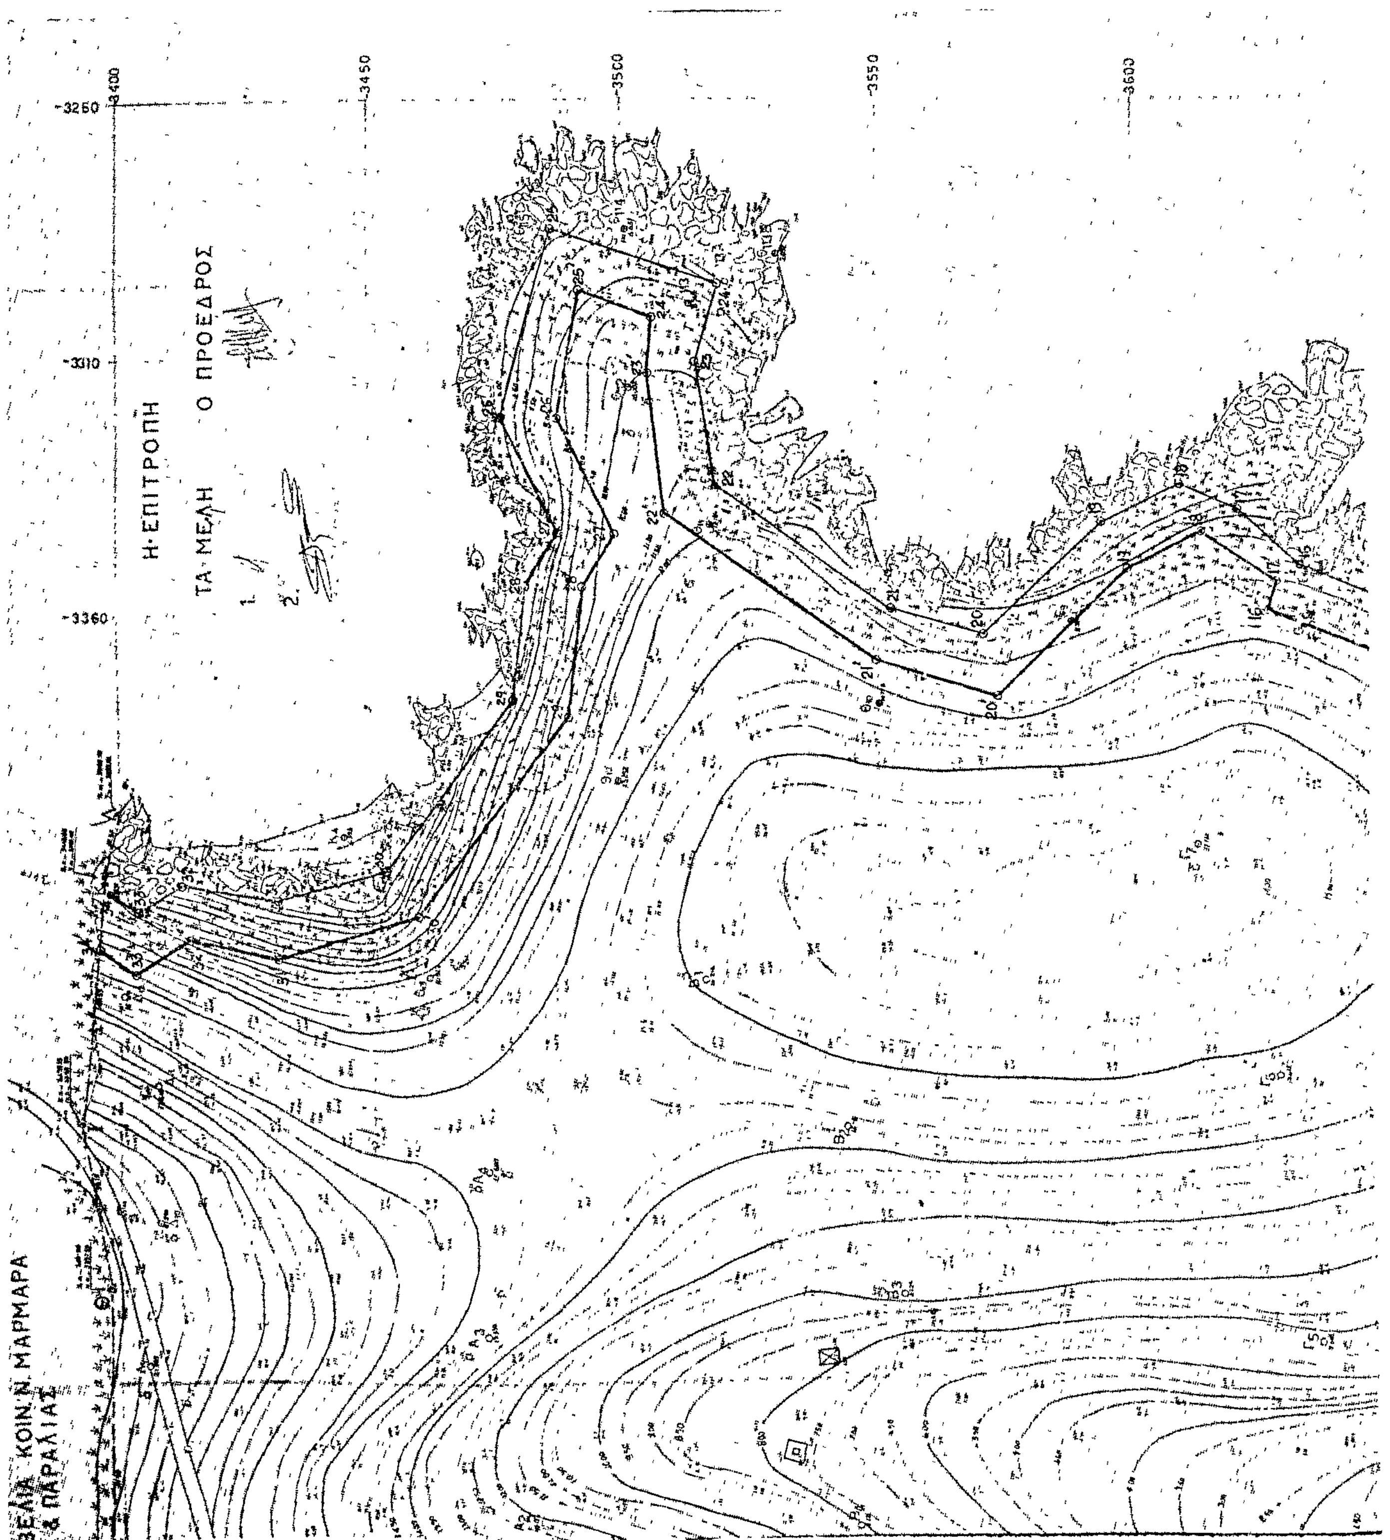
Η·ΕΠΙΤΡΟΠΗ
Ο ΠΡΟΕΔΡΟΣ
ΤΑ·ΜΕΛΗ
1.
2.
ΚΟΙΝ. Ν. ΜΑΡΜΑΡΑ
& ΠΑΡΑΛΙΑΣ
3400
3450
3550
3600
3310
3360

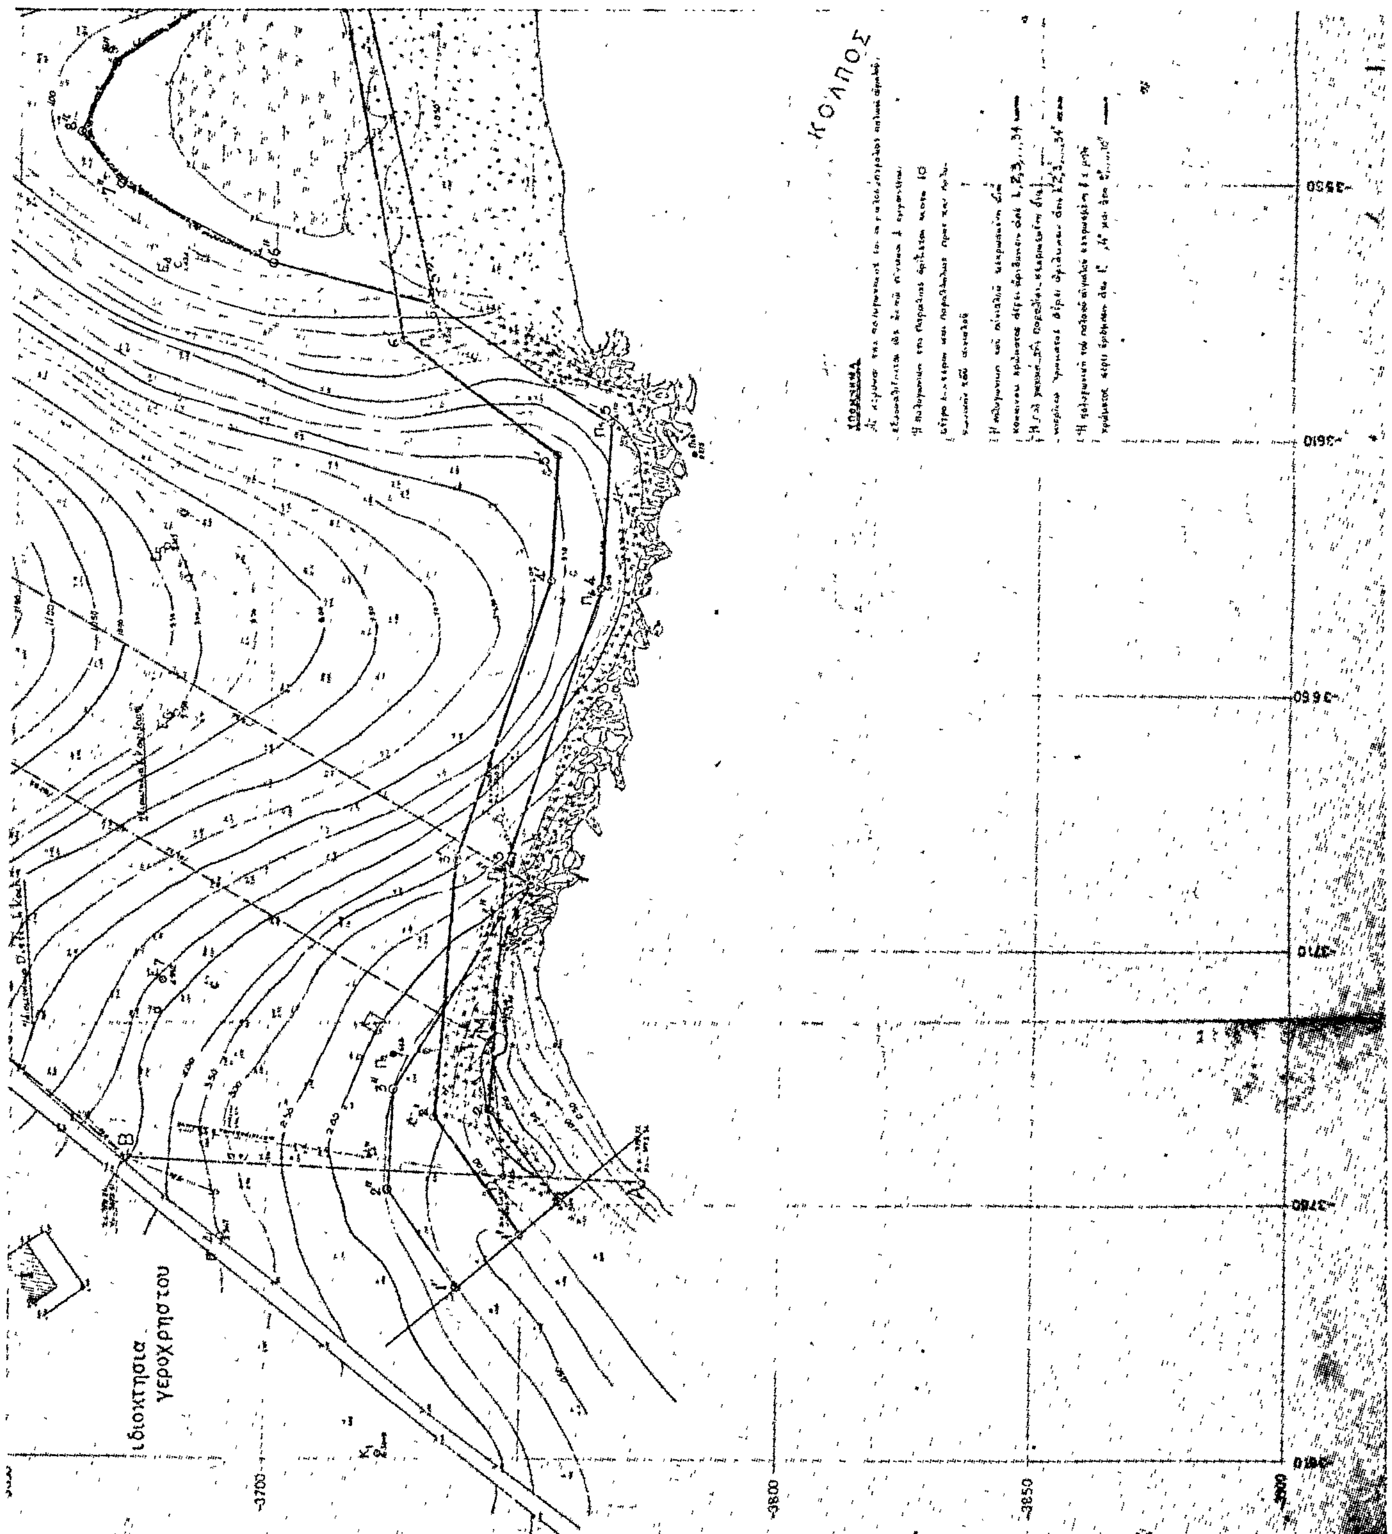
ΚΟΛΠΟΣ
ιδιοκτησια γεροχρηστου
3650
3610
3660
3710
3760
3810
3700
3800
3850
3900

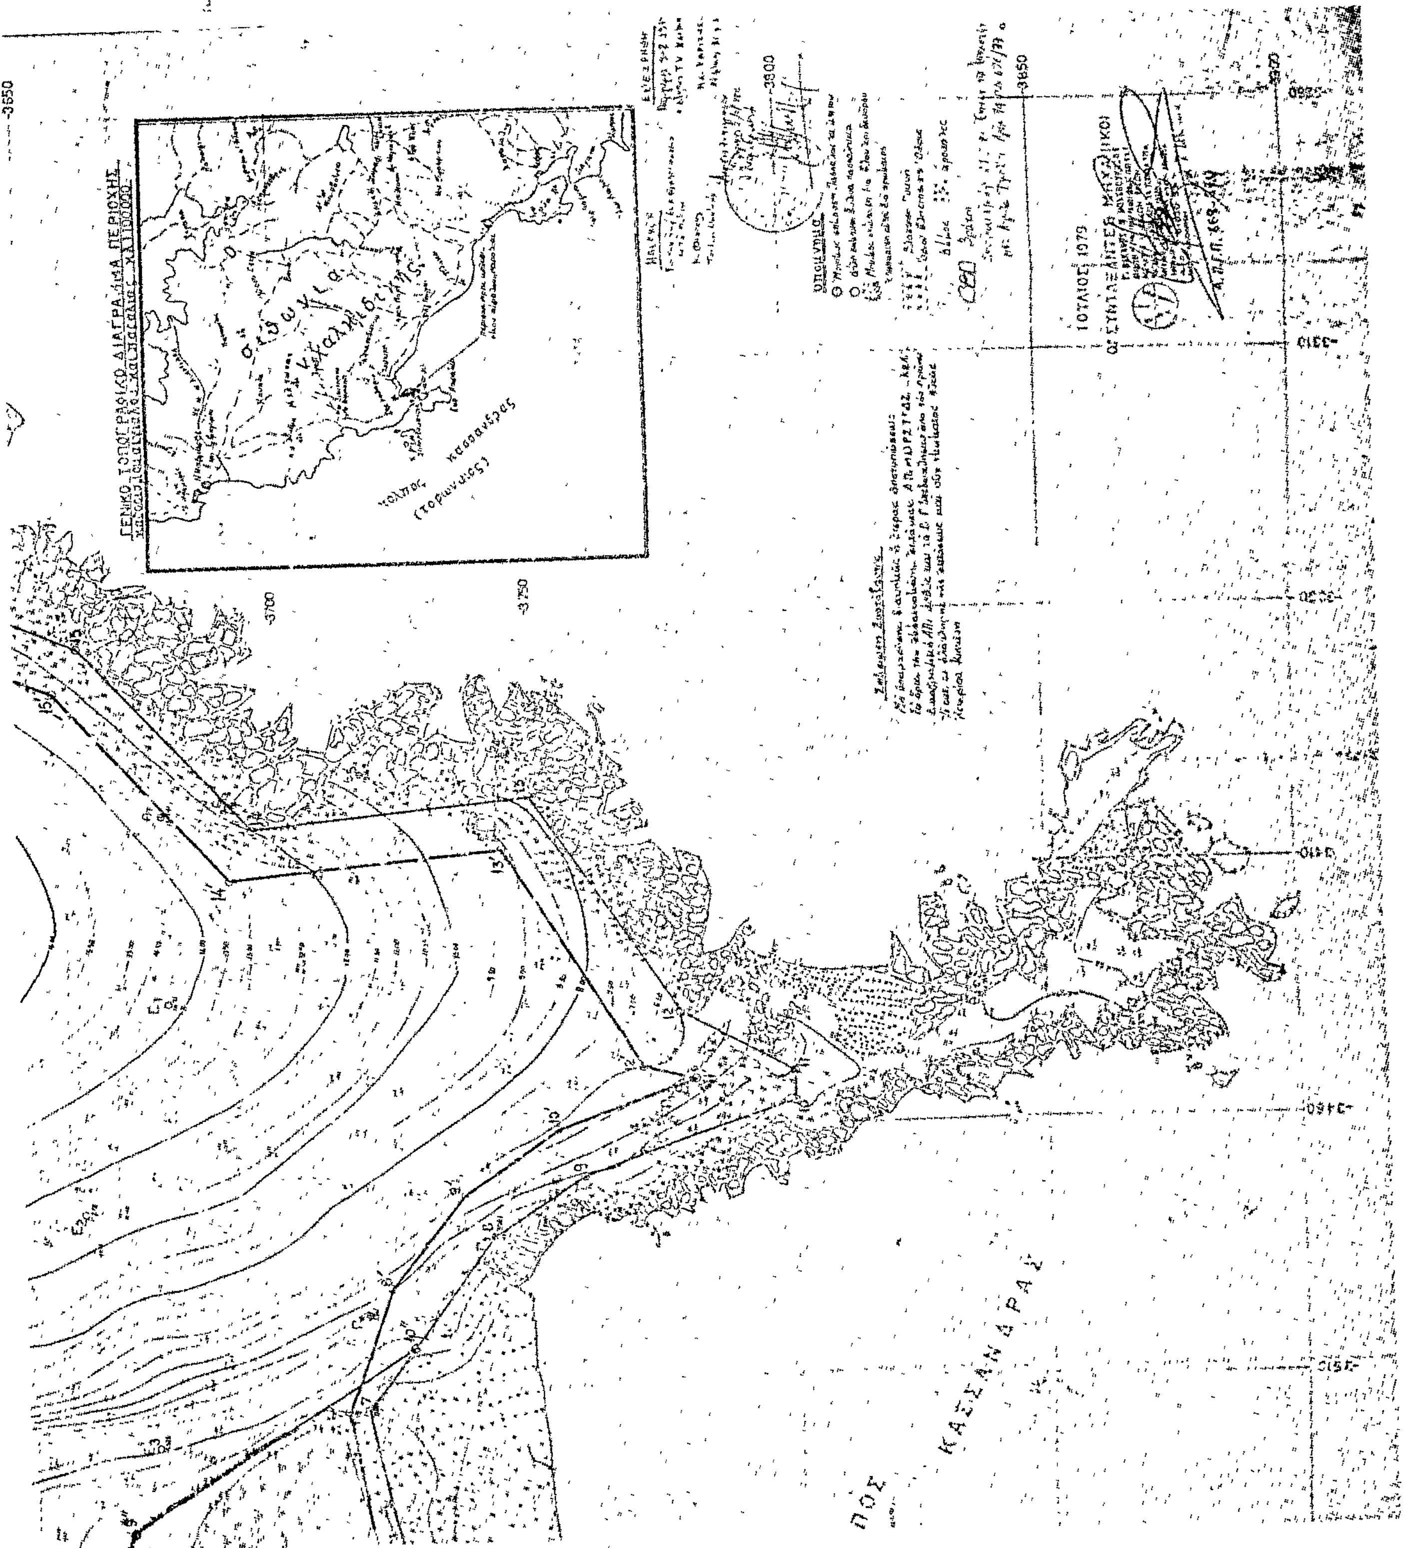

Ἐξασφαλίσεις καί συνϋναι κορυφῶν πολυγωνικῆς Αἰγιαλοῦ 40° 03' _0°09'

Α/Α	Περιγραφή	x	y	1η ἐξασφάλιση	2η ἐξασφάλιση
1		_3759.60	_3757.25	Π1_1=12.01	Π2_1=43.46
2		_3741.70	_3743.20	Π1_2=13.21	Π2_2=21.51
3	Μόνιμη σήμανση beton	_3693.58	_3745.74	_	_
4	Μόνιμη σήμανση beton	_3639.82	_3764.00	_	_
5	Μόνιμη σήμανση beton	_3607.45	_3765.67	_	_
6		_3584.40	_3730.90	Π6_6=5.95	Π5_6=41.72
7	Μόνιμη σήμανση beton	_3513.74	_3714.46	_	_
8	_//_	_3480.26	_3739.84	_	_
9		_3469.40	_3758.15	Π8_9=50.17	Π10_9=25.02
10		_3455.10	_3799.85	Π10_10=23.03	Θ2_10=17.01
11		_3443.80	_3800.00	Π10_11=23.25	Θ2_11=11.42
12		_3438.00	_3777.50	Π10_12=14.91	Θ2_12=23.70
13		_3395.20	_3748.75	Θ3_13=23.96	Θ4_13=10.01
14		_3400.20	_3694.15	Θ5_14=23.70	Θ6_14=6.73
15		_3363.70	_3660.50	Θ7_15=36.48	Θ8_15=42.92
16		_3352.15	_3632.80	Θ8Α_16=3.24	Θ8_16=10.01
17		_3341.20	_3620.75	Θ8Β_17=19.48	Θ9_17=39.37
18		_3336.00	_3609.25	Θ8Β_18=31.80	Θ9_18=34.38
19		_3343.50	_3594.00	Θ8Β_19=42.84	Θ9_19=20.40
20		_3365.25	_3570.80	Θ9_20=17.31	Θ10_20=24.66
21		_3360.20	_3552.60	Θ9_21=35.47	Θ10_21=18.60
22	Μόνιμος σήμανση beton	_3335.92	_3518.24	_	_
23		_3311.50	_3514.40	Θ111_23=24.72	Θ113_23=11.46
24		_3296.60	_3519.20	Θ113Α_24=1.58	Θ113_24=7.03
25		_3285.20	_3486.00	Θ115_25=7.62	Θ114_25=14.75
26		_3322.30	_3476.00	Θ115_26=38.12	Θ112_26=25.82

Α/Α	Περιγραφή	x	y	1η ἐξασφάλιση	2η ἐξασφάλιση
27		_3344.75	_3486.75	Θ111_27=32.70	Θ112_27=31.8
28		_3355.10	_3480.50	Θ12_28=42.19	Θ112_28=43
29		_3377.40	_3478.00	Θ12_29=25.88	Κ4_29=42.
30		_3410.65	_3452.80	Κ4_30=10.72	Θ13_30=22
31		_3416.00	_3431.25	Θ13_31=33.78	Κ4_31=17.9
32		_3412.70	_3412.50	Κ2_32=14.50	Δ12_32=24
33		_3417.65	_3403.80	Κ2_33=6.78	Δ12_33=16.5
34	Μόνιμη σήμανση beton	_3414.05	_3398.06	_	_

Ἐξασφαλίσεις καί συνϋναι κορυφῶν πολυγωνικῆς Παραλίας

Α/Α	Περιγραφή	x	y	1η ἐξασφάλιση	2η ἐξασφάλιση
1'		_3766.05	_3749.60	Κ1_1'=50.55	Π1_1'=11.97
2'		_3743.00	_3732.40	Π1_2'=18.11	Π2_2'=14.3
3'		_3692.60	_3736.35	Π2_3'=40.12	Π3_3'=9.44
4'		_3658.30	_3754.30	Π4_4'=5.52	Π5_4'=32.8
5'		_3613.75	_3755.30	Π4_5'=27.48	Π5_5'=12.1
6'		_3591.30	_3725.00	Π5_6'=43.76	Π6_6'=7.44
7'		_3513.90	_3710.50	Π7_7'=3.96	Π8_7'=19.5
8'		_3489.90	_3719.50	Π8_8'=6.77	Π9_8'=22.5
9'		_3472.25	_3734.25	Π9_9'=9.71	Π8_9'=29.7
10'		_3460.25	_3753.00	Π9_10'=23.95	Π10_10'=25.0
11'		_3451.20	_3780.50	Π10_11'=3.93	Θ2_11'=24.3
12'		_3448	_3770.20	Π10_12'=8.01	Θ2_12'=32
13'		_3405.60	_3743.20	Θ3_13'=25.62	Θ4_13'=18.
14'		_3409.50	_3689.50	Θ6_14'=14.36	Θ7_14'=18.
15'		_3372.40	_3655.60	Θ8_15'=24.05	Θ7_15'=31.

Α/Α	Περιγραφή	x	y	1η Εξασφάλιση	2η Εξασφάλιση
16'		-3361.00	-3626.50	Θ8-16'=7.45	Θ8Β-16'=11.56
17'		-3355.25	-3628.25	Θ8-17'=8.86	Θ8Β-17'=7.45
18'		-3345.45	-3613.50	Θ8-18'=26.31	Θ9-18'=30.98
19'		-3352.65	-3599.20	Θ8-19'=35.93	Θ9-19'=15.27
20'		-3377.35	-3573.40	Θ9-20'=20.45	Θ10-20'=23.36
21'		-3370.30	-3549.70	Θ10-21'=8.34	Θ9-21'=38.95
22'		-3340.90	-3507.85	Θ11-22'=9.53	Θ112-22'=25.52
23'		-3313.60	-3504.85	Θ112-23'=4.61	Θ113-23'=15.82
24'		-3302.75	-3506.00	Θ112-24'=14.40	Θ113-24'=7.58
25'		-3297.30	-3491.60	Θ112-25'=21.24	Θ114-25'=14.93
26'		-3322.40	-3487.00	Θ11-26'=36.65	Θ112-26'=15.38
27'		-3344.90	-3498.00	Θ11-27'=19.11	Θ112-27'=28.78
28'		-3355.30	-3491.75	Θ11-28'=27.96	Θ112-28'=40.12
29'		-3380.60	-3488.75	Θ12-29'=15.96	Θ11-29'=46.75
30'		-3419.60	-3459.30	Θ13-30'=11.98	Κ1-30'=21.60
31'		-3427.20	-3431.30	Θ13-31'=30.30	Κ1-31'=26.79
32'		-3423.10	-3413.90	Δ12-32'=17.07	Κ2-32'=18.24
33'		-3429.60	-3403.00	Δ12-33'=4.91	Κ2-33'=16.32
34'		-3424.70	-3395.85	Δ12-34'=10.44	Κ2-34'=10.88
Εξασφαλίσεις και συν/ναι πολυγωνικής Παλαιού Αιγιαλού					
1"		-3776.40	-3737.25	Κ1-1"=35.56	Π1-1"=23.70
2"		-3757.25	-3723.80	Π1-2"=22.73	Π2-2"=26.31
3"		-3737.65	-3724.50	Π1-3"=27.62	Π2-3"=6.70
4"		-3703.50	-3746.25	Π2-4"=34.21	Π3-4"=10.13

Εξασφαλίσεις και συν/ναι κορυφών πολυγωνικής παλαιού αιγιαλού

Α/Α	Περιγραφή	x	y	1η Εξασφάλιση	2η Εξασφάλιση
5"		-3584.40	-3730.90	Π6-5"=5.95	Π5-5"=41.72
6"		-3576.80	-3699.10	Ε4-6"=18.47	Π6-6"=35.84
7"		-3561.25	-3669.60	Ε4-7"=19.33	Ε3-7"=40.58
8"		-3551.25	-3661.75	Ε4-8"=32.03	Ε3-8"=32.66
9"		-3537.40	-3668.40	Ε4-9"=41.57	Ε3-9"=17.37
10"		-3501.45	-3723.85	Π7-10"=15.47	Π8-10"=11.04

Σημειώσεις: Αί συντεταγμέναι τών κορυφών τών πολυγωνικών τού αιγιαλού της παραλίας και τού παλαιού αιγιαλού ελήφθησαν γραφικώς εκ τού Τοπογραφικού διαγράμματος 1:500 εις τας θέσεις εις τας οποίας το ΤΕΝ υπέδειξεν. Σχετ. ΥΕΑ-ΓΕΝ Α/2ο ΕΓ/48 Φ187.2/638/79, Αριθ. Σ 2305/28-9-79.
Αί εξασφαλίσεις απασών τών κορυφών και τών τριών πολυγωνικών έγιναν από σταθερά σημεία με μόνιμον σήμανσιν εκ μπετόν, τα οποία αποτελούν και την αρχικήν όδευσιν της αποτυπώσεως της παραλίας, πλήν τών κορυφών τού αιγιαλού αί οποίαι έτυχε να είναι αί κορυφαί της οδεύσεως και σημαίνονται εκ beton.—

Δεκέμβριος 1979

Οι συντάξαντες Μηχανικοί

Γ. Βακάκης Μ. Βουσβούκης Ο.Ε.

Η ΓΕΝΙΚΗ ΔΙΕΥΘΥΝΣΗ ΤΟΥ ΕΘΝΙΚΟΥ ΤΥΠΟΓΡΑΦΕΙΟΥ

ΓΝΩΣΤΟΠΟΙΕΙ ΟΤΙ:

Ἡ ἐτήσια συνδρομὴ τῆς Ἐφημερίδας τῆς Κυβερνήσεως, ἡ τιμὴ τῶν φύλλων της ποὺ πουλιοῦνται τμηματικὰ καὶ τὰ τέλη δημοσιεύσεων στὴν Ἐφημερίδα τῆς Κυβερνήσεως, καθορίσθηκαν ἀπὸ 1 Ἰανουαρίου 1980 ὡς ἀκολούθως:

Α' ΕΤΗΣΙΕΣ ΣΥΝΔΡΟΜΕΣ

1. Γιὰ τὸ Τεῦχος Α'	Δραχ.	1.000
2. » » » Β'	»	1.500
3. » » » Γ'	»	700
4. » » » Δ'	»	1.500
5. » » » Νομικῶν Προσώπων Δ.Δ. κ.λπ.	»	700
6. » » » Ἀν. Εἰδ. Δικαστηρίου	»	100
7. » » » Παράρτημα	»	400
8. » » » Ἀνωνύμων Ἑταιρειῶν κ.λπ.	»	4.000
9. » » Δελτίο Ἐμπορικῆς καὶ Βιομηχανικῆς Ἰδιοκτησίας	»	400
10. Γιὰ ὅλα τὰ τεύχη καὶ τὸ Δ.Ε.Β.Ι.	»	9.000

Οἱ Δῆμοι καὶ οἱ Κοινότητες τοῦ Κράτους καταβάλλουν τὸ 1/2 τῶν ἀνωτέρω συνδρομῶν.

Ὑπὲρ τοῦ Ταμείου Ἀλληλοβοηθείας Προσωπικοῦ τοῦ Ἐθνικοῦ Τυπογραφείου (ΤΑΠΕΤ) ἀναλογοῦν τὰ ἑξῆς ποσά:

1. Γιὰ τὸ Τεῦχος Α'	Δραχ.	50
2. » » » Β'	»	75
3. » » » Γ'	»	35
4. » » » Δ'	»	75
5. » » » Νομικῶν Προσώπων Δ.Δ. κ.λπ.	»	35
6. » » » Ἀν. Εἰδ. Δικαστηρίου	»	5
7. » » » Παράρτημα	»	20
8. » » » Ἀνωνύμων Ἑταιρειῶν κ.λπ.	»	200
9. » » Δελτίο Ἐμπ. καὶ Βιομ. Ἰδιοκτησίας	»	20
10. Γιὰ ὅλα τὰ τεύχη	»	450

Β'. ΤΙΜΗ ΦΥΛΛΩΝ

Ἡ τιμὴ πωλήσεως κάθε φύλλου, μέχρις 8 σελ., εἶναι 5 δρχ., ἀπὸ 9 ὡς 24 σελ. 10 δρχ., ἀπὸ 25 ὡς 48 σελ. 15 δρχ., ἀπὸ 49 ὡς 80 σελ. 30 δρχ., ἀπὸ 81 σελ. καὶ ἄνω ἡ τιμὴ πωλήσεως κάθε φύλλου προσαυξάνεται κατὰ 30 δρχ. ἀνὰ 80 σελίδες.

Γ'. ΤΕΛΗ ΔΗΜΟΣΙΕΥΣΕΩΝ

Ι. Στὸ τεῦχος Ἀνωνύμων Ἑταιρειῶν καὶ Ἑταιρειῶν Περιωρισμένης Εὐθύνης:

Α' Ἀνωνύμων Ἑταιρειῶν:

1. Τῶν καταστατικῶν .... Δρχ. 14.000
2. Τῶν ἀποφάσεων «περὶ συγχωνεύσεως ἀνωνύμων ἑταιρειῶν» .... » 14.000
3. Τῶν κωδικοποιήσεων τῶν καταστατικῶν (ΦΕΚ 309/67, τ. Β') .... » 7.000
4. Τῶν τροποποιήσεων τῶν καταστατικῶν .... » 3.000
5. Τῶν ἰσολογισμῶν κάθε χρήσεως .... » 6.000
6. Τῶν ὑπουργικῶν ἀποφάσεων «περὶ παροχῆς ἀδείας ἐπεκτάσεως τῶν ἐργασιῶν Ἀσφαλιστικῶν Ἑταιρειῶν», τῶν ἐκθέσεων ἐκτιμήσεως περιουσιακῶν στοιχείων καὶ τῶν ἀποφάσεων τοῦ Δ.Σ. τοῦ ΕΛΤΑ, μὲ τὶς ὁποῖες ἐγκρίνονται καὶ δημοσιεύονται οἱ κανονισμοὶ αὐτοῦ .... » 5.000
7. Τῶν ἀποφάσεων «περὶ ἐγκαταστάσεως ὑποκαταστήματος, διορισμοῦ γενικοῦ πράκτορος καὶ παροχῆς πληρεξουσιότητος πρὸς ἀντιπροσώπευσιν ἐν Ἑλλάδι ἀλλοδαπῶν Ἑταιρειῶν» καὶ τῶν ἀποφάσεων «περὶ μεταβιβάσεως τοῦ χαρτοφυλακίου Ἀσφαλιστικῶν Ἑταιρειῶν κατὰ τὸ ἄρθρο 59 παρ. 1 τοῦ Ν.Δ. 400/70» .... » 3.000
8. Τῶν ἀνακοινώσεων γιὰ κάθε μεταβολὴ ποὺ γίνεται μὲ ἀπόφαση Γ.Σ. ἢ Δ.Σ., τῶν προσκλήσεων σὲ γενικὲς συνελεύσεις, τῶν κατὰ τὸ ἄρθρο 32 τοῦ Ν. 3221/24 γνωστοποιήσεων, τῶν ἀνακοινώσεων, ποὺ προβλέπονται ἀπὸ τὸ ἄρθρο 59 παρ. 3 τοῦ Ν.Δ. 400/1970 «περὶ Ἀλλοδαπῶν Ἀσφαλιστικῶν Ἑταιρειῶν», τῶν ἀποφάσεων τοῦ Διοικητικοῦ Συμβουλίου τοῦ ΕΛΤΑ, ποὺ ἀναφέρονται σὲ προσωρινὲς διατάξεις καὶ τῶν ἀποφάσεων τοῦ Ὑπ. Συγκοινωνιῶν διὰ τοὺς ΗΛΠΑΠ – ΗΣΑΠ – ΟΣΕ .... » 1.500
9. Τῶν συνοπτικῶν μηνιαίων καταστάσεων τῶν Τραπεζικῶν Ἑταιρειῶν .... » 1.500
10. Τῶν ἀποφάσεων τῆς ἐπιτροπῆς τοῦ Χρηματιστηρίου «περὶ εἰσαγωγῆς χρεωγράφων εἰς τὸ χρηματιστήριον πρὸς διαπραγμάτευσιν, συμφώνως πρὸς τὰς διατάξεις τοῦ ἄρθρου 2 παρ. 3 Α.Ν. 148/1967» Δρχ. 1.500
11. Τῶν ἀποφάσεων τῆς ἐπιτροπῆς κεφαλαιαγορᾶς «περὶ διαγραφῆς χρεωγράφων ἐκ τοῦ χρηματιστηρίου, συμφώνως πρὸς τὰς διατάξεις τοῦ ἄρθρου 2 παρ. 4 Α.Ν. 148/67» .... » 1.500
12. Τῶν ἀποφάσεων «περὶ ἐγκρίσεως τιμολογίων τῶν Ἀσφαλιστικῶν Ἑταιρειῶν» .... » 1.000

Β' Ἑταιρειῶν Περιωρισμένης Εὐθύνης:

1. Τῶν καταστατικῶν .... Δρχ. 1.500
2. Τῶν κωδικοποιήσεων τῶν καταστατικῶν .... » 1.500
3. Τῶν ἰσολογισμῶν κάθε χρήσεως .... » 1.500
4. Τῶν ἐκθέσεων ἐκτιμήσεως περιουσιακῶν στοιχείων .... » 1.500
5. Τῶν τροποποιήσεων τῶν καταστατικῶν (γιὰ κάθε συμβολαιογραφικὴ πράξη) .... » 600
6. Τῶν ἀνακοινώσεων μὲ συμβολαιογραφικὴ πράξη » 500
7. Τῶν ἀνακοινώσεων μὲ ἀπόφαση τῆς Γ.Σ. ... » 400
8. Τῶν προσκλήσεων σὲ γενικὲς συνελεύσεις ... » 400

Γ' Ἀλληλασφαλιστικῶν Συνεταιρισμῶν – Ἀλληλασφαλιστικῶν Ταμείων καὶ Φιλανθρωπικῶν Σωματείων:

1. Τῶν ὑπουργικῶν ἀποφάσεων «περὶ χορηγήσεως ἀδείας λειτουργίας Ἀλληλασφαλιστικῶν Συνεταιρισμῶν – Ἀλληλασφαλιστικῶν Ταμείων» .... » 1.500
2. Τῶν ἰσολογισμῶν τῶν ἀνωτέρω Συνεταιρισμῶν, Ταμείων καὶ Σωματείων .... » 1.500

Δ' Τῶν δικαστικῶν πράξεων: .... Δρχ. 600

ΙΙ. Στὸ Τέταρτο τεῦχος:

Τῶν δικαστικῶν πράξεων γιὰ παρακατάθεση ἀποζημιώσεως .... » 600

Δ'. ΚΑΤΑΒΟΛΗ ΣΥΝΔΡΟΜΩΝ - ΤΕΛΩΝ ΔΗΜΟΣΙΕΥΣΕΩΝ ΚΑΙ ΠΟΣΟΣΤΩΝ Τ.Α.Π.Ε.Τ.

1. Οἱ συνδρομὲς τοῦ ἐσωτερικοῦ καὶ τὰ τέλη δημοσιεύσεων προκαταβάλλονται στὰ Δημόσια Ταμεῖα ἔναντι ἀποδεικτικοῦ εἰσπράξεως, τὸ ὁποῖο φροντίζει ὁ ἐνδιαφερόμενος νὰ τὸ στείλει στὴ Γενικὴ Δ/νση τοῦ Ἐθνικοῦ Τυπογραφείου.

2. Οἱ συνδρομὲς τοῦ ἐξωτερικοῦ εἶναι δυνατὸ νὰ στέλνονται καὶ σὲ ἀνάλογο συνάλλαγμα μὲ ἐπιταγὴ ἐπ' ὀνόματι τοῦ Διευθυντῆ τῶν Διοικητικῶν καὶ Οἰκονομικῶν Ὑποθέσεων τοῦ Ἐθνικοῦ Τυπογραφείου.

3. Τὸ ὑπὲρ τοῦ ΤΑΠΕΤ ποσοστὸ ἐπὶ τῶν ἀνωτέρω συνδρομῶν καὶ τελῶν δημοσιεύσεων καταβάλλεται ὡς ἑξῆς:

α) στὴν Ἀθήνα: στὸ Ταμεῖο τοῦ ΤΑΠΕΤ (Κατάστημα Ἐθνικοῦ Τυπογραφείου),

β) στὶς ὑπόλοιπες πόλεις τοῦ Κράτους: στὰ Δημόσια Ταμεῖα καὶ ἀποδίδεται στὸ ΤΑΠΕΤ σύμφωνα μὲ τὶς 192378/3639/1947(ΡΟΝΕΟ 185) καὶ 178048/5321/31.7.65 (ΡΟΝΕΟ 139) ἐγκύκλιες διαταγὲς τοῦ Γ.Λ.Κ.,

γ) στὶς περιπτώσεις συνδρομῶν ἐξωτερικοῦ: ὅταν ἡ ἀποστολή τους γίνεται μὲ ἐπιταγὲς μαζὶ μ' αὐτὲς στέλνεται καὶ τὸ ὑπὲρ τοῦ ΤΑΠΕΤ ποσοστό.

Ὁ Γενικὸς Διευθυντὴς
ΑΘΑΝ. ΠΑΝ. ΣΠΗΛΙΟΠΟΥΛΟΣ